ВНЕСЕНИЕ ИЗМЕНЕНИЙ В ГЕНЕРАЛЬНЫЙ ПЛАН
сельского поселения Новонадеждинский сельсовет
муниципального района Благовещенский район
Республики Башкортостан

Карта планируемого размещения объектов местного значения поселения

УСЛОВНЫЕ ОБОЗНАЧЕНИЯ

Савинский сельсовет

Покровский сельсовет

Орловский сельсовет

с. Новонадеждино

Николаевский сельсовет

Ильино-Полянский сельсовет

Врезка 1

Городское поселение Город Благовещенск

ВНЕСЕНИЕ ИЗМЕНЕНИЙ В ГЕНЕРАЛЬНЫЙ ПЛАН
сельского поселения Новонадеждинский сельсовет
муниципального района Благовещенский район
Республики Башкортостан

Карта планируемого размещения объектов местного значения поселения

До внесения изменений

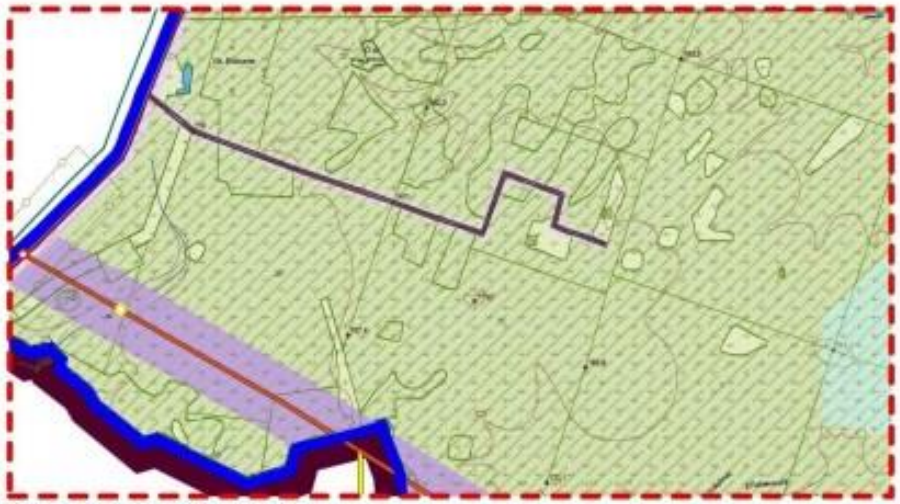

После внесения изменений

УСЛОВНЫЕ ОБОЗНАЧЕНИЯ

ГРАНИЦЫ

- Границы муниципального района Благовещенский район
- Существующие границы сельского поселения Новонадеждинский сельсовет
- Границы смежных сельских поселений

ЭКСПЛИКАЦИЯ ТЕРРИТОРИЙ ПО ФУНКЦИОНАЛЬНОМУ ИСПОЛЬЗОВАНИЮ

сущ. | 1 очер. | рас. срок

Территории инженерной и транспортной инфраструктуры

- Транспортной инфраструктуры

Рекреационные территории

- Лесных угодий

Территории сельскохозяйственного назначения

- Сельскохозяйственного использования

Особо охраняемые территории

- Ценная природная территория

Акватории

- Реки, водоемы

Прочие территории

- Рекреационные местности
- Зеленые зоны населенных пунктов
- Древесная растительность

Территории специального назначения

- Предназначенные для размещения полигонов ТКО

ТРАНСПОРТНО-ДОРОЖНАЯ ИНФРАСТРУКТУРА

сущ. | проект.

Автомобильные дороги сельского поселения

- Автомобильная дороги III категории
- Автомобильная дорога V категории

Железнодорожный транспорт

- Железнодорожные пути

УЧРЕЖДЕНИЯ И ПРЕДПРИЯТИЯ БЫТОВОГО И КОММУНАЛЬНОГО ОБСЛУЖИВАНИЯ

Проект.

- Полигон ТКО (ранее запроектированный)

ИНЖЕНЕРНАЯ ИНФРАСТРУКТУРА

Системы газоснабжения

- Газопровод высокого давления

Изм	Кол. уч.	Лист	№док.	Подпись	Дата	А-36.659-14 ГП.ОЧП			
						ООО «Регион-Капитал»			
Директор		Гребенщиков			10.16	Внесение изменений в Генеральный план Новонадеждинского сельского поселения	Стадия	Лист	Листов
ГАП		Чернова					П	1.1	
ГИП		Гребенщиков				Карта планируемого размещения объектов местного значения поселения	АРХИ		
Разработал		Пудова							
Проверил		Компаниец							

Формат А3

ВНЕСЕНИЕ ИЗМЕНЕНИЙ В ГЕНЕРАЛЬНЫЙ ПЛАН
сельского поселения Новонадеждинский сельсовет
муниципального района Благовещенский район
Республики Башкортостан

Карта границ населенных пунктов (в том числе границ образуемых населенных пунктов), входящих в состав поселения

УСЛОВНЫЕ ОБОЗНАЧЕНИЯ

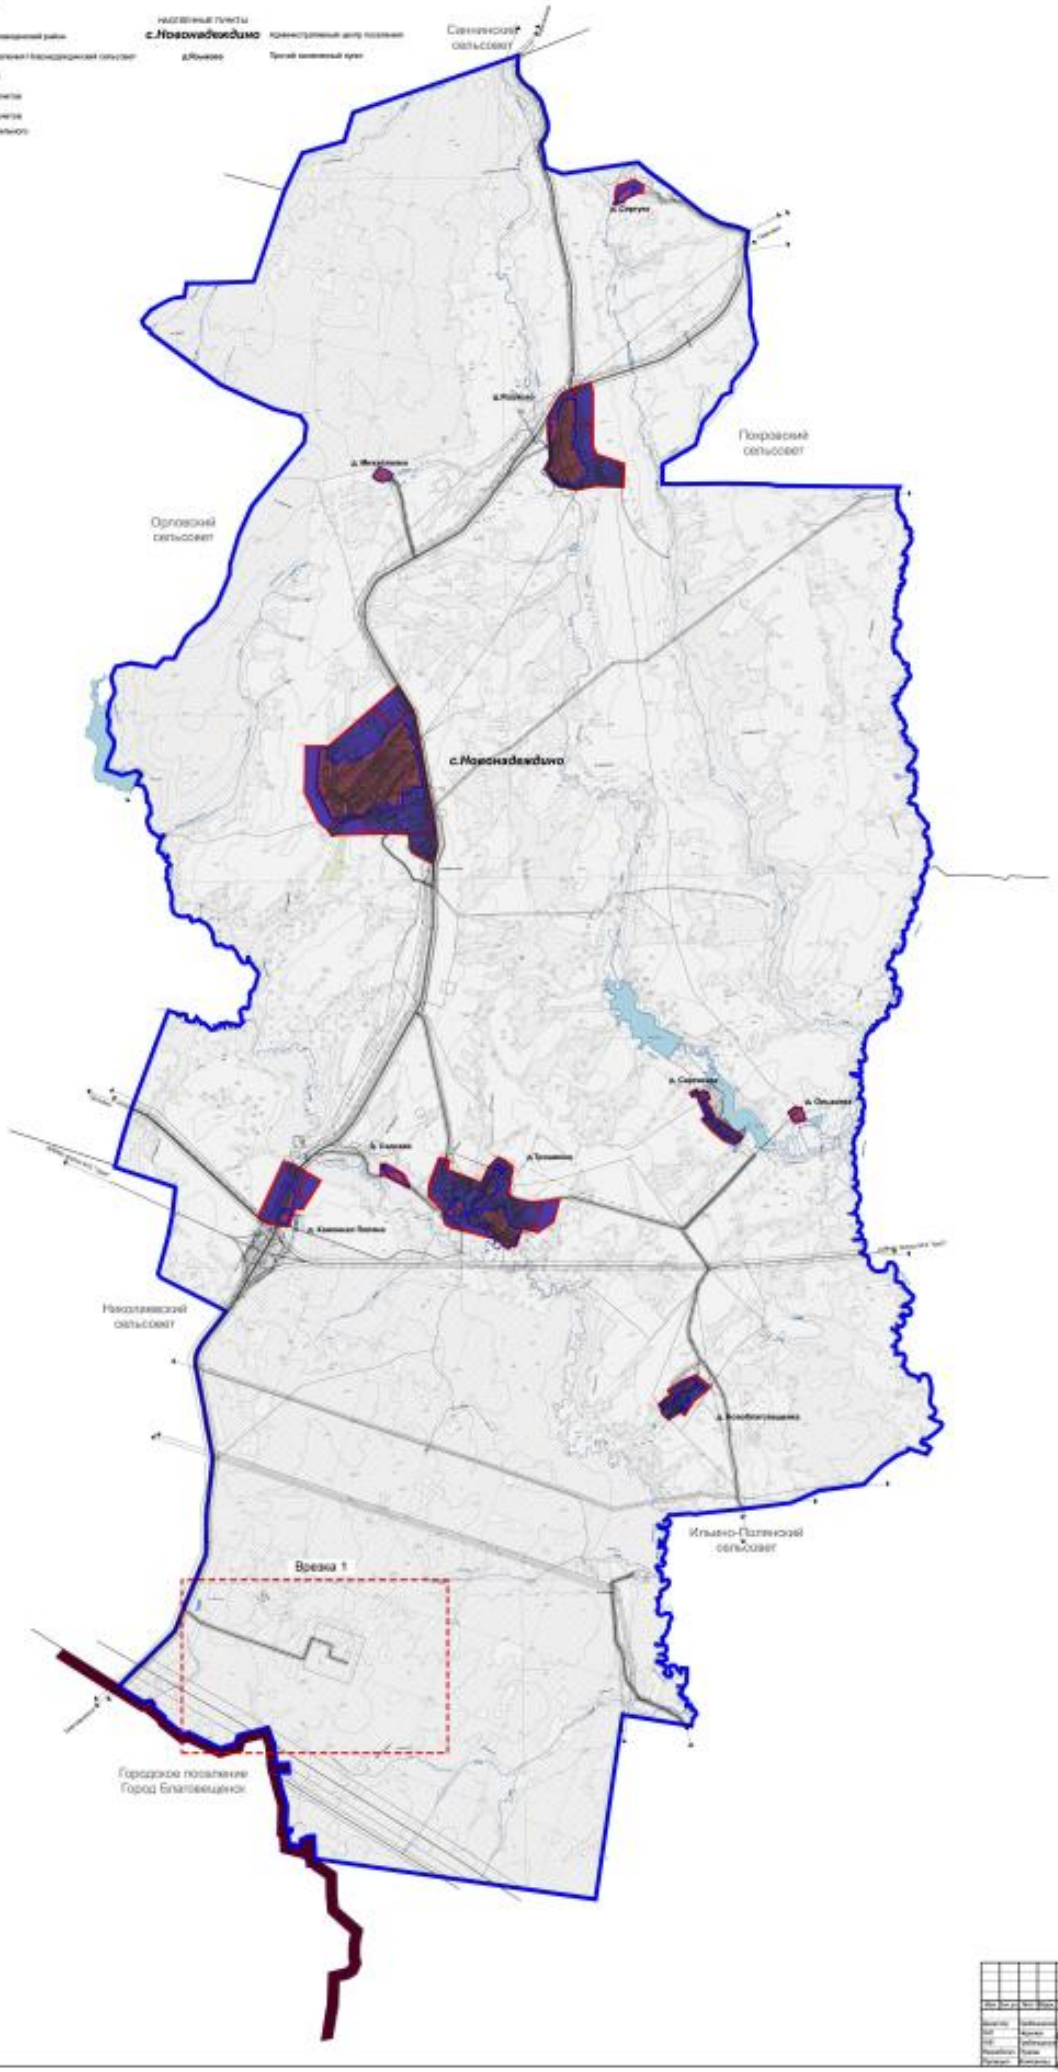

ВНЕСЕНИЕ ИЗМЕНЕНИЙ В ГЕНЕРАЛЬНЫЙ ПЛАН
сельского поселения Новонадеждинский сельсовет
муниципального района Благовещенский район
Республики Башкортостан

Карта границ населенных пунктов (в том числе границ образуемых населенных пунктов), входящих в состав поселения

До внесения изменений

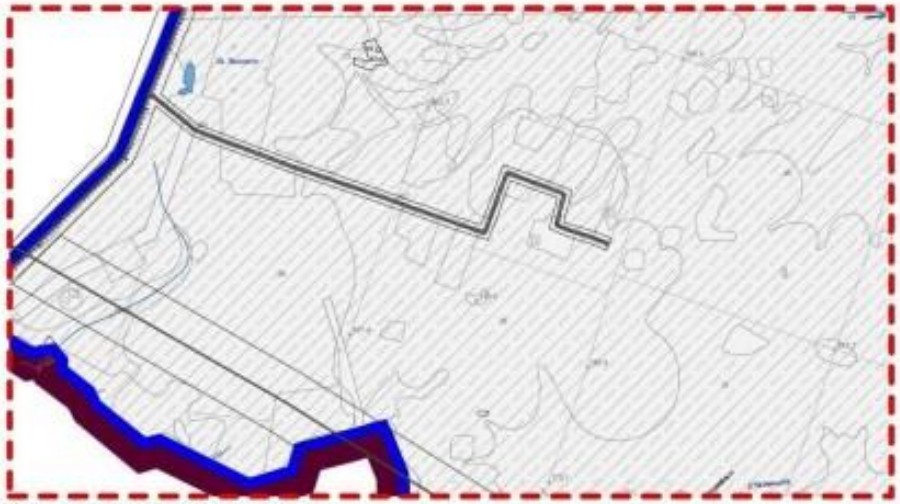

После внесения изменений

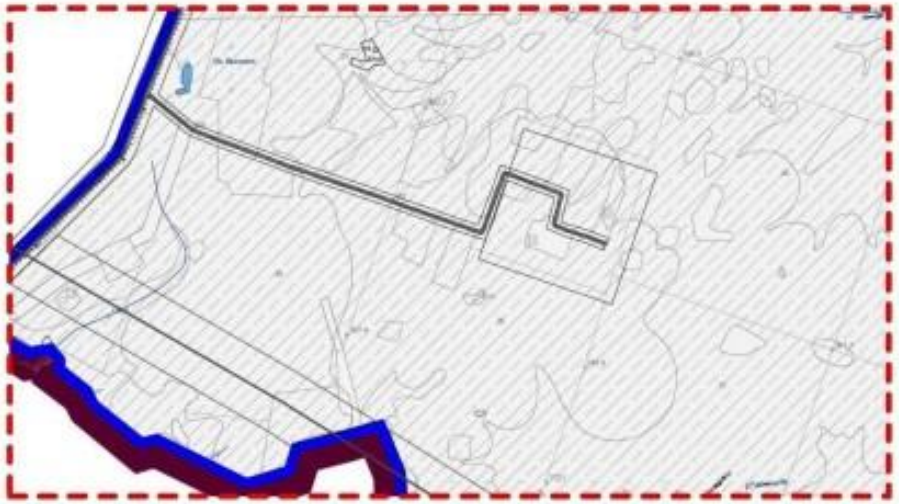

УСЛОВНЫЕ ОБОЗНАЧЕНИЯ

ГРАНИЦЫ

Границы муниципального района Благовещенский район

Существующие границы сельского поселения Новонадеждинский сельсовет

Границы смежных сельских поселений

						А-36.659-14 ГП.ОЧП
						ООО «Регион-Капитал»
Изм	Кол.уч.	Лист	№док.	Подпись	Дата	
Директор		Гребенщиков			9.16	Внесение изменений в Генеральный план Новонадеждинского сельского поселения
ГАП		Чернова				Стадия: П; Лист: 2.1; Листов:
ГИП		Гребенщиков				
Разработал		Пудова				Карта границ населенных пунктов (в том числе границ образуемых населенных пунктов), входящих в состав поселения
Проверил		Компаниец				

Формат А3

ВНЕСЕНИЕ ИЗМЕНЕНИЙ В ГЕНЕРАЛЬНЫЙ ПЛАН
сельского поселения Новонадеждинский сельсовет
муниципального района Благовещенский район
Республики Башкортостан

Карта функциональных зон поселения.

УСЛОВНЫЕ ОБОЗНАЧЕНИЯ

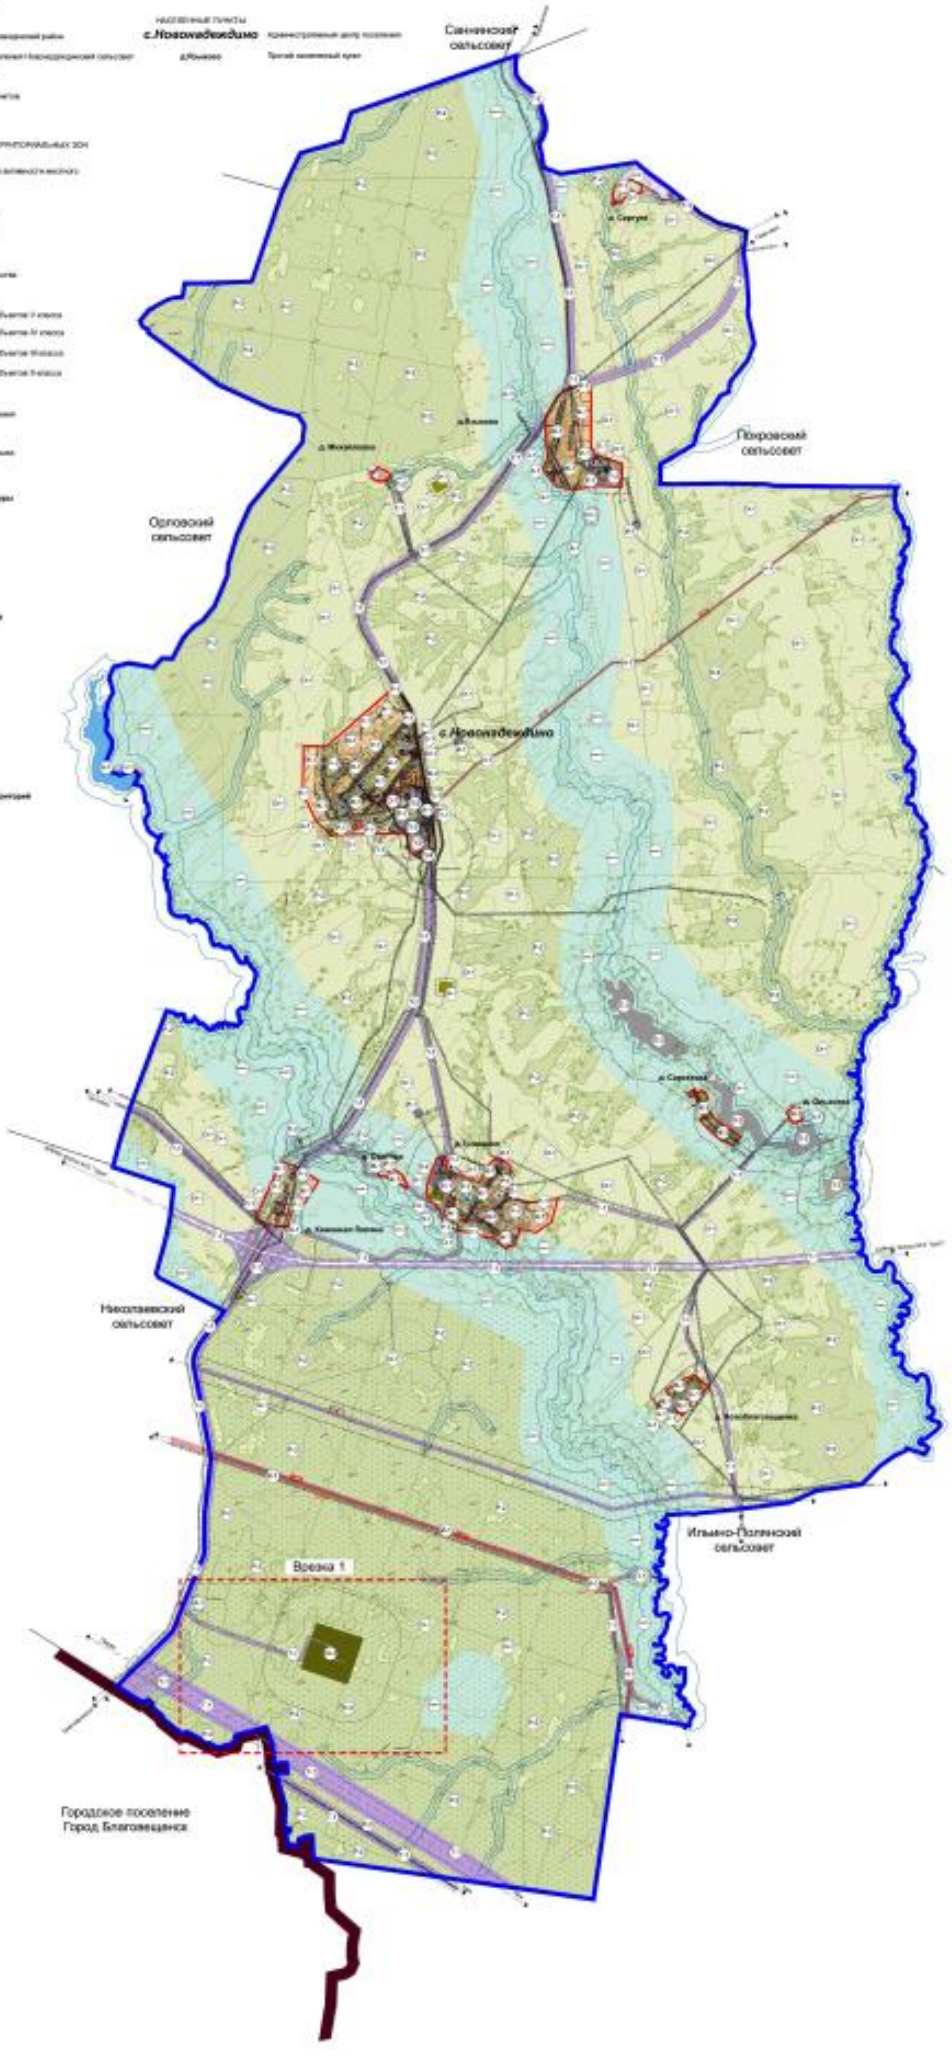

ВНЕСЕНИЕ ИЗМЕНЕНИЙ В ГЕНЕРАЛЬНЫЙ ПЛАН
сельского поселения Новонадеждинский сельсовет
муниципального района Благовещенский район
Республики Башкортостан
Карта функциональных зон поселения.

До внесения изменений

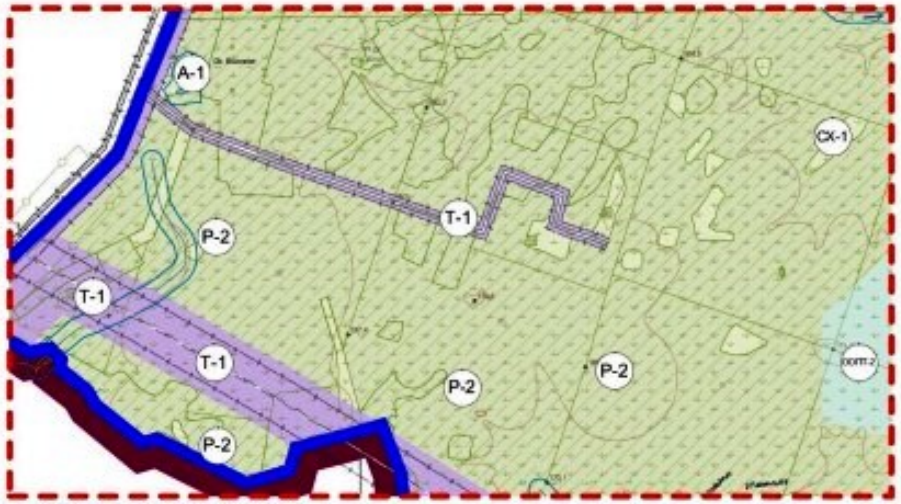

После внесения изменений

УСЛОВНЫЕ ОБОЗНАЧЕНИЯ

ГРАНИЦЫ

- Границы муниципального района Благовещенский район
- Существующие границы сельского поселения Новонадеждинский сельсовет
- Границы смежных сельских поселений

КОДОВОЕ ОБОЗНАЧЕНИЕ И НАИМЕНОВАНИЕ ТЕРРИТОРИАЛЬНЫХ ЗОН

Зоны сельскохозяйственного назначения

- СХ-1 — Зона сельскохозяйственного использования

Рекреационные зоны

- Р-2 — Зона лесных угодий

Зоны транспортной и инженерной инфраструктуры

- Т-1 — Зона транспортной инфраструктуры

Зоны специального назначения

- СН-2 — Зона полигонов ТКО

Зоны особо охраняемых природных территорий

- ООПТ-2 — Ценная природная территория

Акватории

- А-1 — Реки, водоемы

Прочие территории

- Древесная растительность
- Рекреационные местности
- Зеленые зоны населенных пунктов

Зоны с особыми условиями использования территорий

- Зоны с особыми условиями использования территорий
- Водоохранные зоны

						А-36.659-14 ГП.ОЧП
						ООО «Регион-Капитал»
Изм	Кол.уч.	Лист	№док.	Подпись	Дата	
Директор		Гребенщиков			10.16	Внесение изменений в Генеральный план Новонадеждинского сельского поселения
ГАП		Чернова				
ГИП		Гребенщиков				
Разработал		Пудова				Карта функциональных зон поселения.
Проверил		Компаниец				

Стадия	Лист	Листов
П	3.1	

Формат А3